

Einziehung einer Straßenparzelle in Willingen, Flur 17, Flurstück 12/22

Die Gemeinde Willingen (Upland) beabsichtigt, die vorgenannte Straßenparzelle in Willingen einzuziehen.


Gemäß § 6 des Hess. Straßengesetzes wird dieses Vorhaben hiermit angekündigt.

Anregungen oder Bedenken zu der geplanten Einziehung sind dem Gemeindevorstand der Gemeinde Willingen (Upland), Waldecker Straße 12, 34508 Willingen (Upland) bis zum 31.01.2019 schriftlich mitteilen.

Der Gemeindevorstand
Der Gemeinde Willingen (Upland)

gez.

Thomas Trachte
(Bürgermeister)

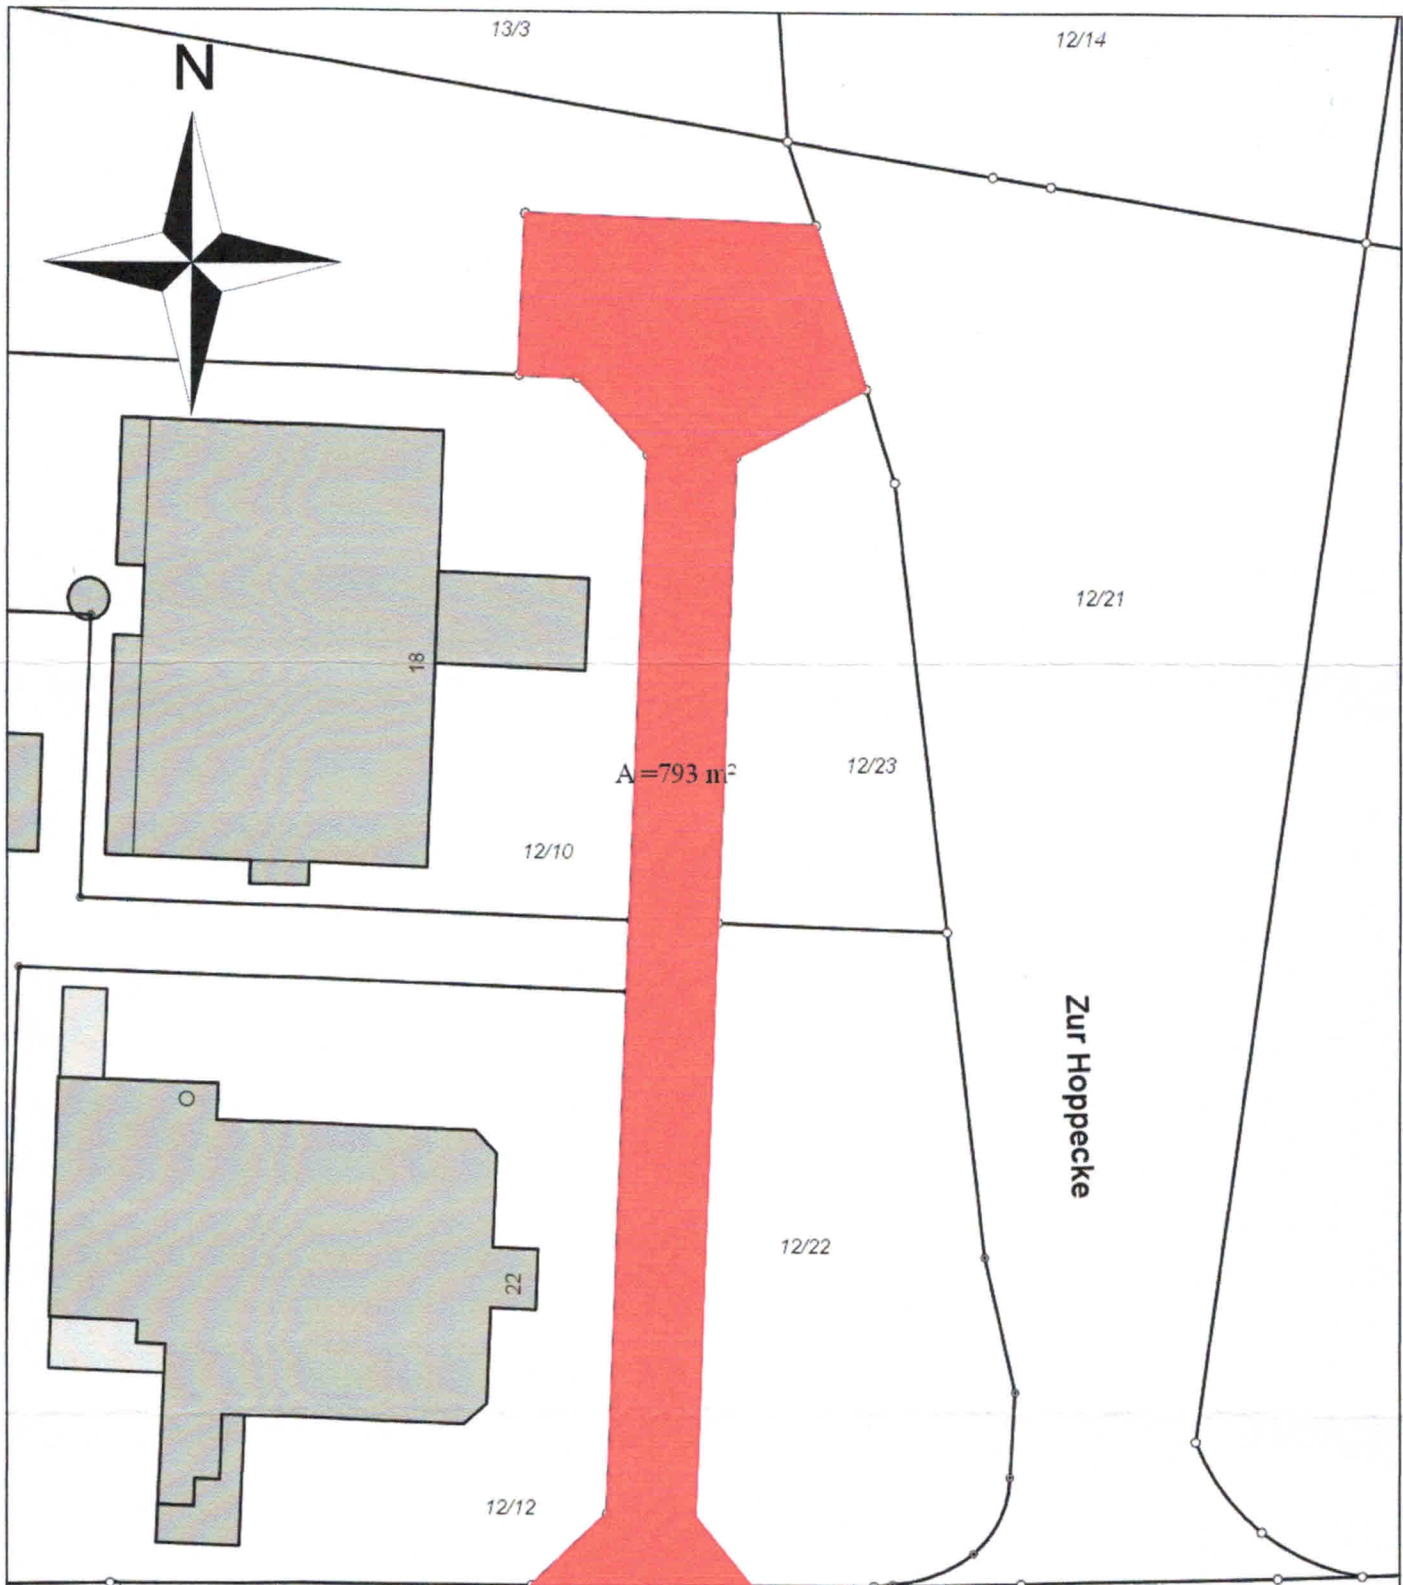

Gemeindeverwaltung Willingen (Upland)
 Waldecker Straße 12
 34508 Willingen (Upland)
 Telefon: (0 56 32) 4 01-0
 Telefax: (0 56 32) 4 01-1 47

Maßstab: 1:500
Bearbeiter: ingwebuser
Datum: 16.10.2018

Dies ist kein Auszug
 aus der amtlichen
 Liegenschaftskarte

Nur für den internen Gebrauch

