

Aufgrund der §§ 5 und 51 der Hessischen Gemeindeordnung (HGO) vom 07.03.2005 (GVBl I S. 142), zuletzt geändert durch Artikel 3 des Gesetzes vom 11. Dezember 2020 (GVBl. I S. 915), hat die Gemeindevertretung der Gemeinde Willingen (Upland) in ihrer Sitzung am 04. April 2022 folgende Satzung beschlossen, die hiermit bekanntgemacht wird:

Ortssatzung

über die Einziehung einer Wegeparzelle in Willingen (Upland), Ortsteil Usseln

§ 1

In der Gemarkung Usseln, Flur 1, Flurstück 213/78 wird die Wegeparzelle wie folgt aufgehoben:

Flurstück 213/78 insgesamt.

Die Aufhebung des Flurstücks ist in beigefügter Planskizze schraffiert dargestellt.


§ 2

Die Aufhebung wird am Tage nach der Veröffentlichung rechtswirksam.

Willingen (Upland), den 14. April 2022

Der Gemeindevorstand der
Gemeinde Willingen (Upland)

gez. Thomas Trachte
(Bürgermeister)

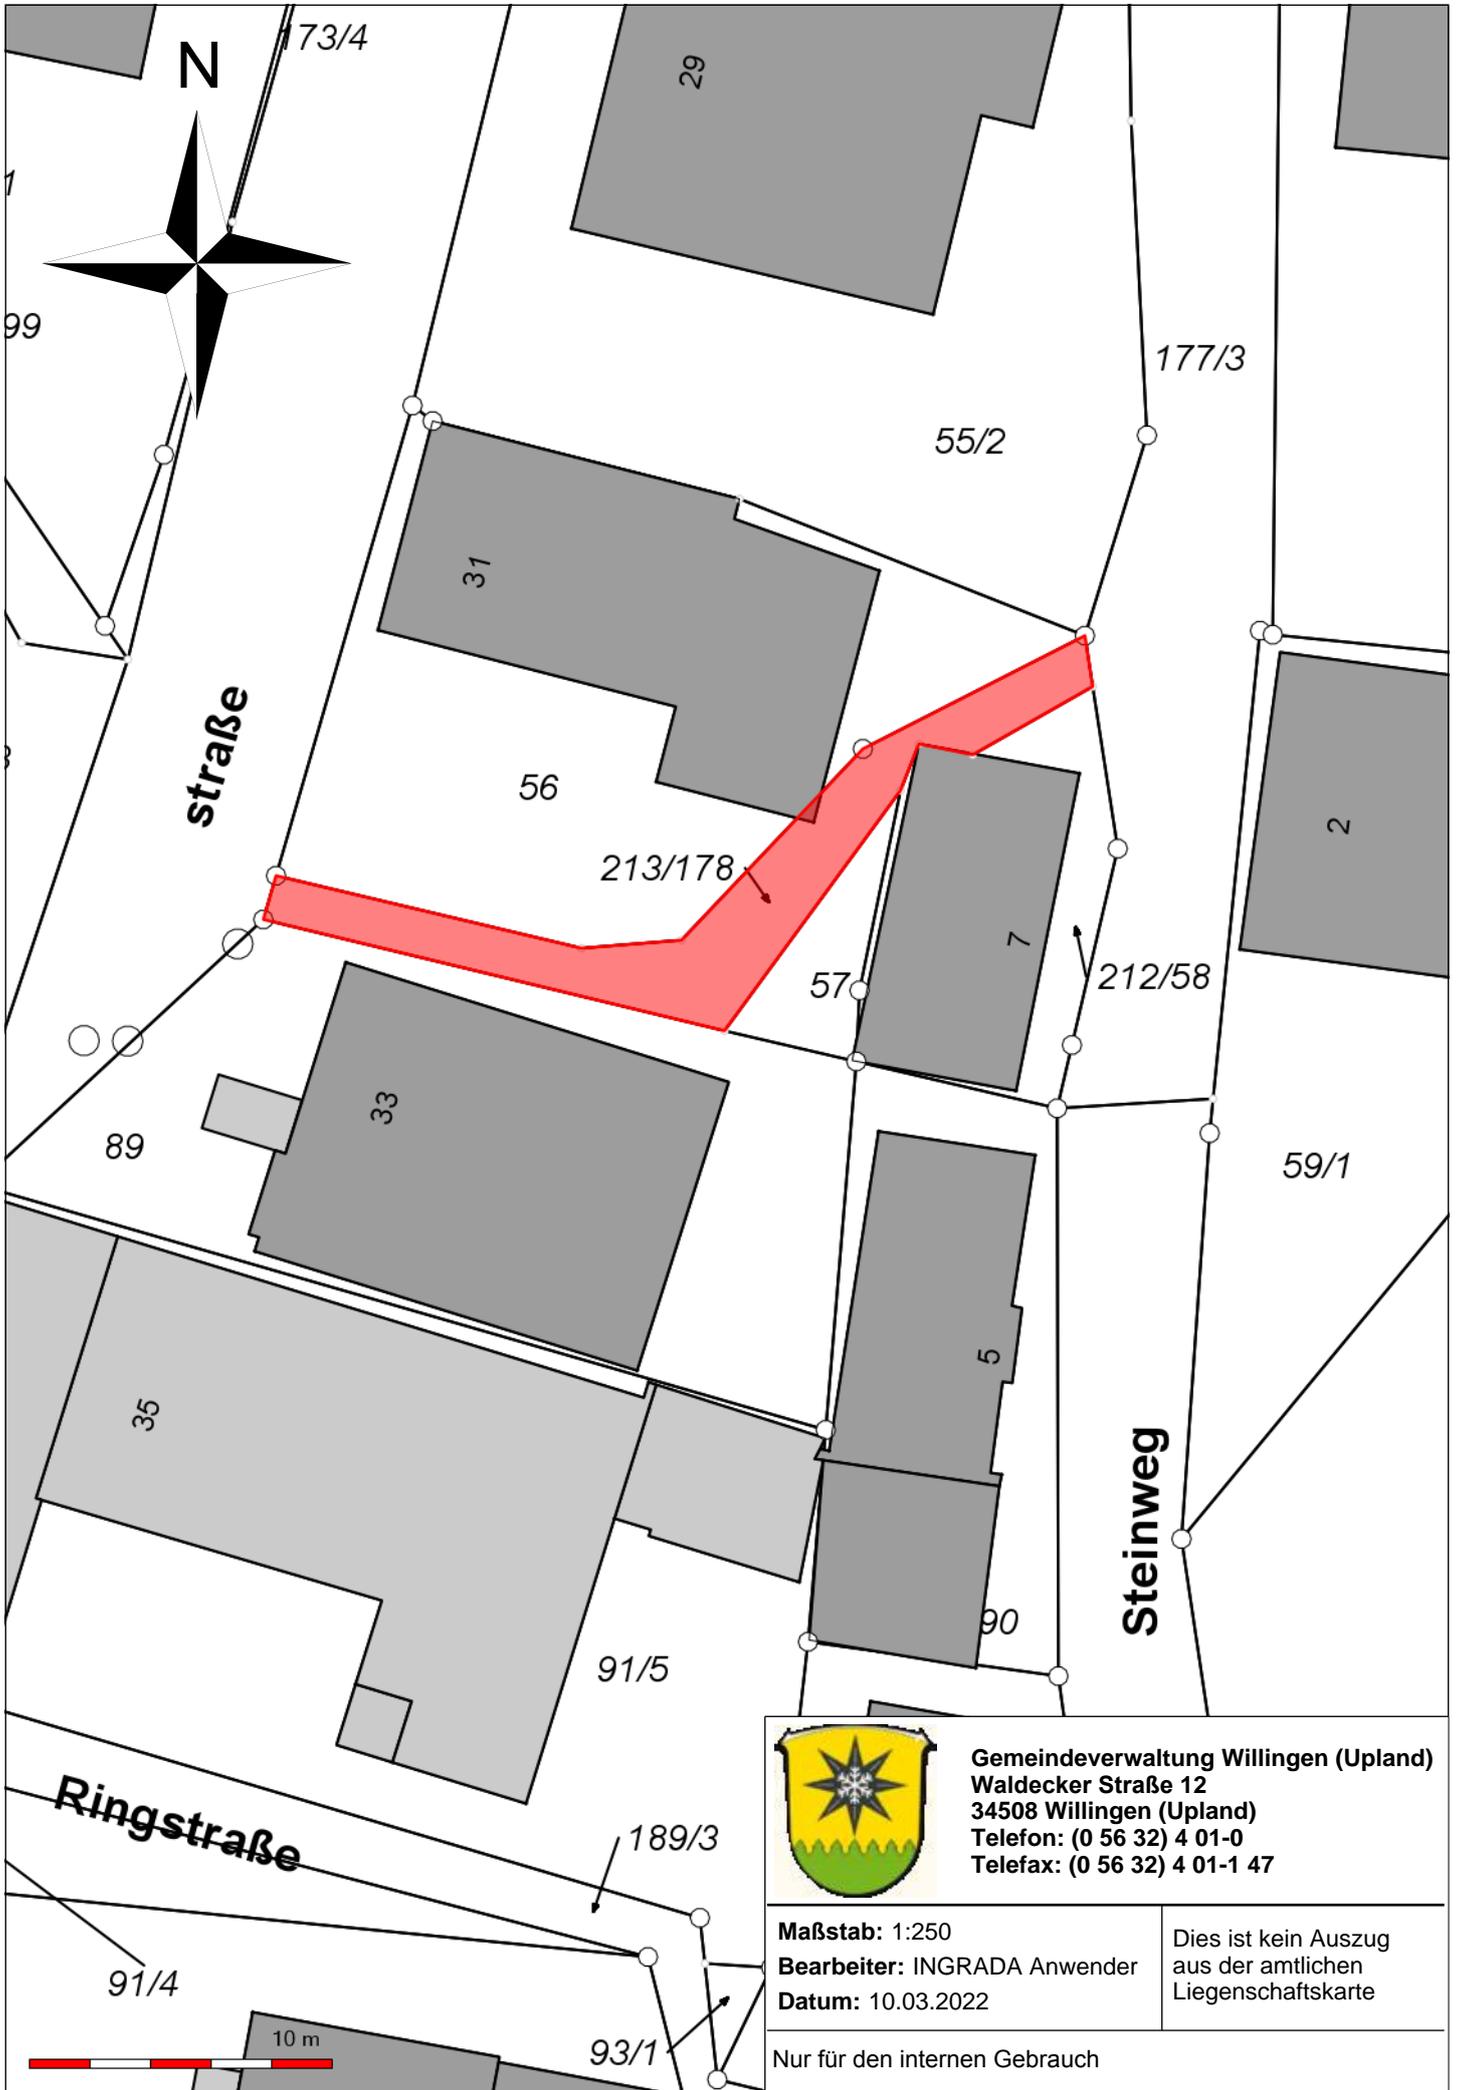

Gemeindeverwaltung Willingen (Upland)
 Waldecker Straße 12
 34508 Willingen (Upland)
 Telefon: (0 56 32) 4 01-0
 Telefax: (0 56 32) 4 01-1 47

Maßstab: 1:250
Bearbeiter: INGRADA Anwender
Datum: 10.03.2022

Dies ist kein Auszug
 aus der amtlichen
 Liegenschaftskarte

Nur für den internen Gebrauch